




**Mål 1:5**

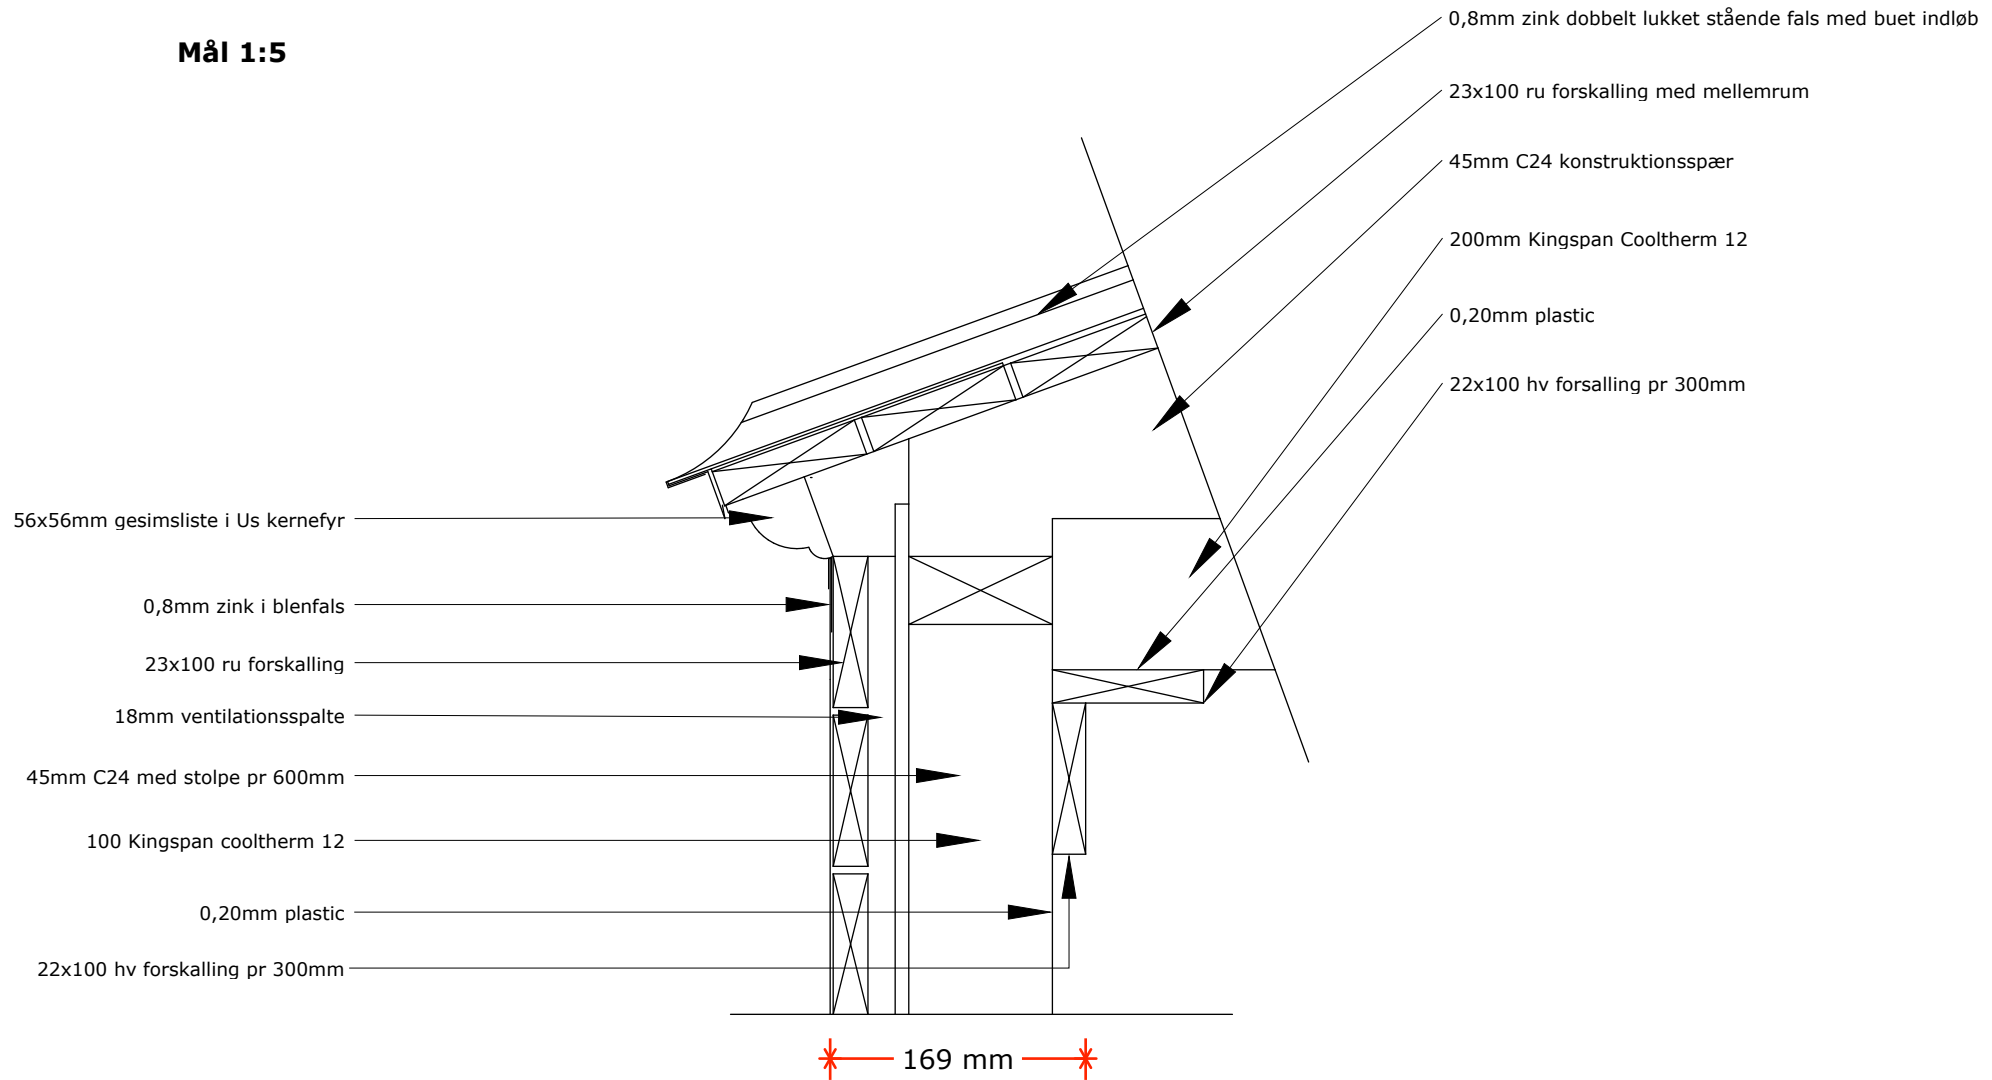

**Princip detalje af overgang mellem kvist tag/flunk med gesimsliste**