


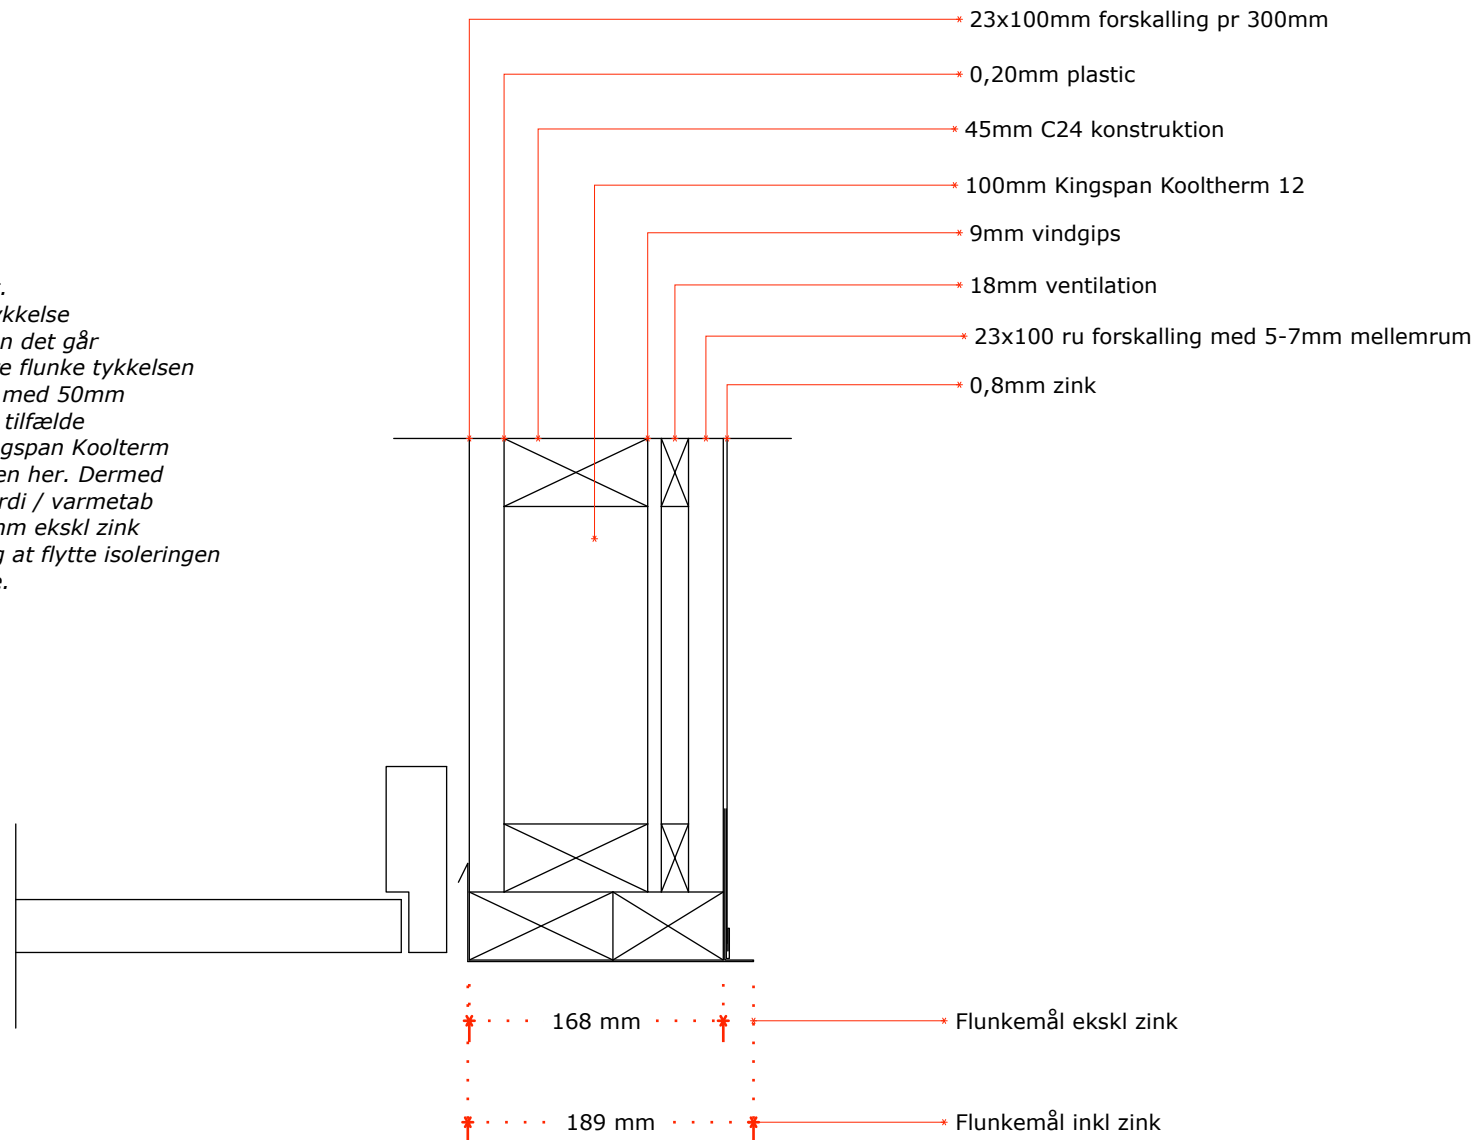

Obs :

Bemærk at flunkebredden kan reduceres med 23mm ved at lade forskalling støde mod karm istedet. Dermed opnåes en samlet flunketykkelse på 145mm ekskl zink ombuk - uden det går udover u-værdien. Du kan reducere flunke tykkelsen yderlige med 50mm ved at isolere med 50mm Kingspan Koolterm. Man vil i dette tilfælde så flytte de "manglende 50mm Kingspan Koolterm til taget - og dermed øge isoleringen her. Dermed opnåes den samme samlede u-Værdi / varmetab og flunke med en tykkelse på 90mm ekskl zink ombuk. Det giver også god mening at flytte isoleringen da varme tabet altid er størst oppe.



BEMÆRK : Flunke på 90mm kan opnåes uden at u-værien reduceres.